
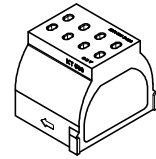
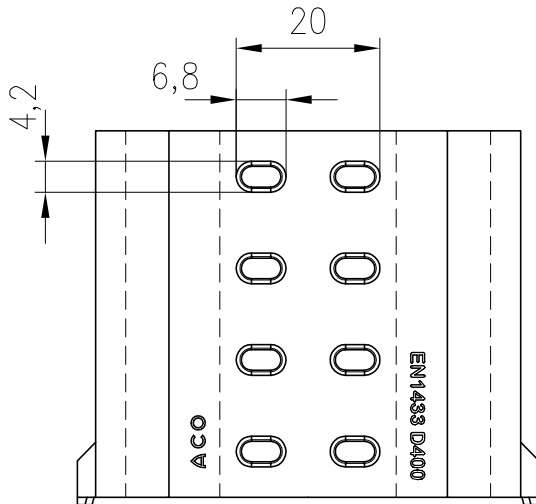
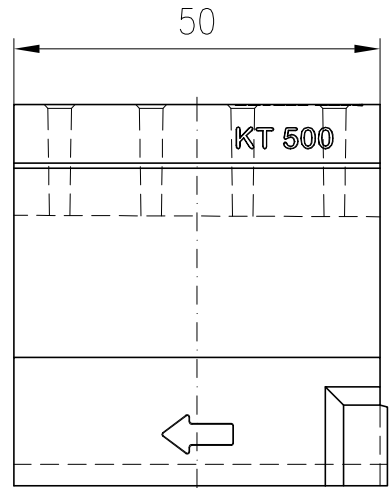
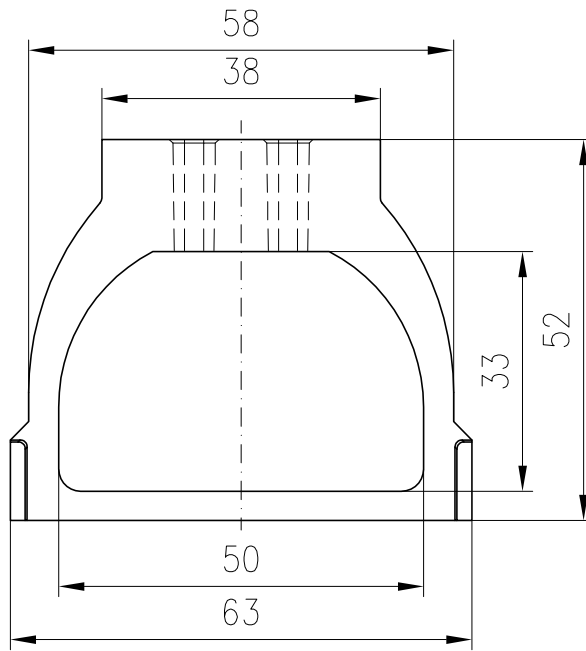


Einlaufseite

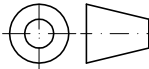

Index	Datum	Benennung	Name
-------	-------	-----------	------

Werkstoff: Polymerbeton	Gewicht:	 ACO Severin Ahlmann GmbH & Co. KG 24755 Rendsburg • Postfach 320 Tel. 04331 354-0 Fax 04331 354-130 www.aco-pro.de
zul. Abweich.:	Oberfläche	

Gezeichnet:	Datum: 26.01.2011	Name: wreimers	Massstab: 1:10	Masseinheit: cm	Projektion: ISO-E 	Diese Zeichnung darf weder kopiert noch dritten Personen, insbesondere zum Zweck anderweitiger Benutzung mitgeteilt werden und bleibt unser Eigentum. Schutzvermerk nach DIN 34 beachten
Geprüft						
Update:	11.02.2011					

ACO PRO Klimatunnel KT 500 0,5m lang Bauhöhe 52cm mit Öffnung Art.-Nr. 11121		Zeichnung Nr.: G1-K32-0132-00-00	Index: 000
Ersatz für:			
Ersetzt durch:			