
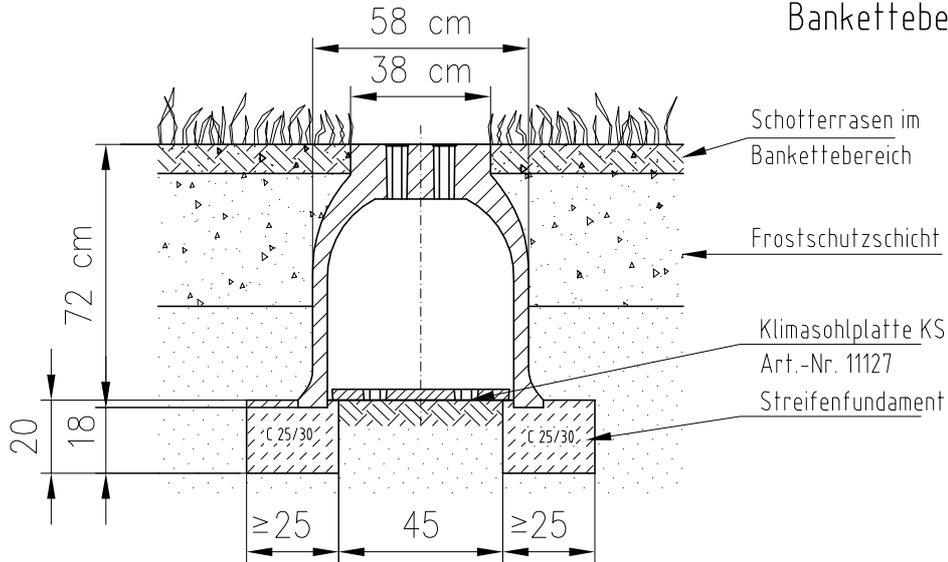


Perspektive:
 Klimastelztunnel KST 500
 Art.-Nr. 11131

Einbauschnitt:
 hinter Fahrbahnbereich B 125
 Klimastelztunnel KST 500
 Bankettebereich

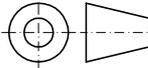

Index	Datum	Benennung		Name		
Werkstoff: Polymerbeton		Gewicht:		 ACO Severin Ahlmann GmbH & Co. KG 24755 Rendsburg • Postfach 320 Tel. 04331 354-0 Fax 04331 354-130 www.aco-pro.de		
zul. Abweich.:		Oberfläche				
Gezeichnet:	Datum 01.02.2011	Name wreimers	Massstab: 1:20	Masseinheit: cm	Projektion: ISO-E 	Diese Zeichnung darf weder kopiert noch dritten Personen, insbesondere zum Zweck anderweitiger Benutzung mitgeteilt werden und bleibt unser Eigentum. Schutzvermerk nach DIN 34 beachten
Geprüft						
Update:	09.02.2011					
ACO PRO Klimastelztunnel KST 500 0,5m lang Bauhöhe 72cm mit Öffnung Art.-Nr. 11131 / Einbau in Bankette B 125				Zeichnung Nr.: G1-E32-0134-00-02	Index 000	
Ersatz für:						
Ersetzt durch:						