
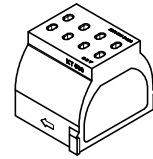
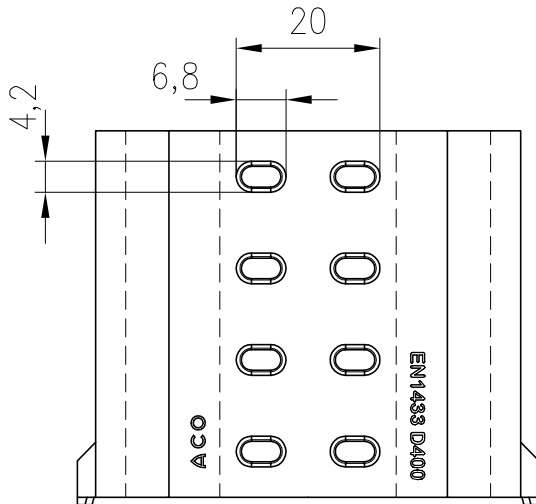
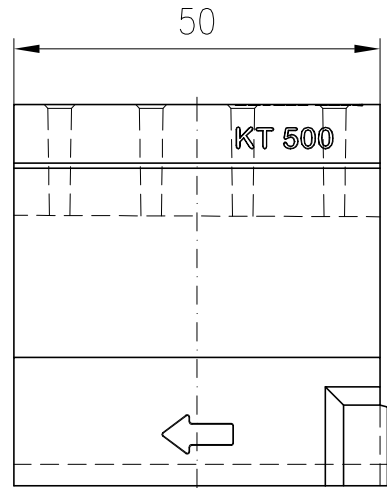



Einlaufseite

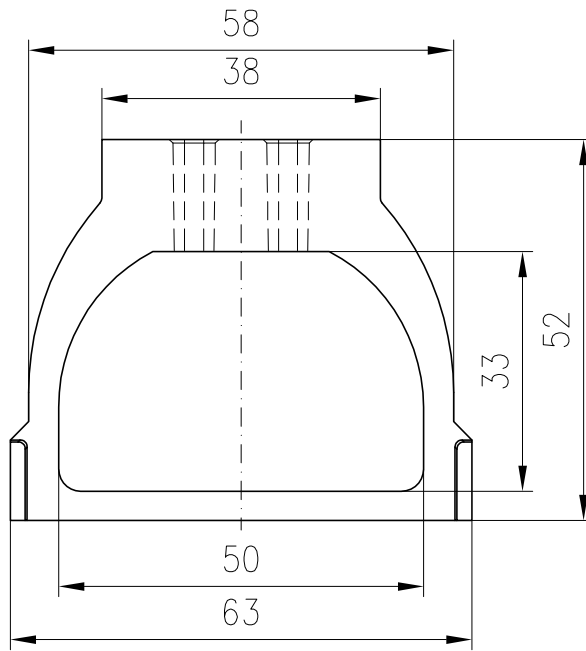

Index		Datum		Benennung		Name			
Werkstoff: Polymerbeton		Gewicht:		 <b>ACO Severin Ahlmann</b> GmbH & Co. KG 24755 Rendsburg • Postfach 320 Tel. 04331 354-0 Fax 04331 354-130 www.aco-pro.de					
zul. Abweich.:		Oberfläche							
Datum		Name		Massstab: 1:10	Masseinheit: cm	Projektion: ISO-E	Diese Zeichnung darf weder kopiert noch dritten Personen, insbesondere zum Zweck anderweitiger Benutzung mitgeteilt werden und bleibt unser Eigentum. Schutzvermerk nach DIN 34 beachten		
Gezeichnet:		26.01.2011						wreimers	
Geprüft									
Update:		11.02.2011							
ACO PRO Klimatunnel KT 500 0,5m lang Bauhöhe 52cm mit Öffnung Art.-Nr. 11121					Zeichnung Nr.:		Index		
					G1-K32-0132-00-00		000		
Ersatz für:									
Ersetzt durch:									